המבצע אחראי לבדיקת התוכניות ולהתאמתן במקום! על המבצע לבקר כל המידות ועל כל טעות או אי התאמה עליו להודיע למתכנן.

אין לקבוע מידות ע"י מדידה בשרטוט.

מהנדס ו\ או יועץ אשר שמו רשום מעל שם האדריכל בתכנית זו, נושא לבדו באחריות המקצועית החוקית לתוכנית.
אין לעשות כל שימוש בתכנית, או ברעיונות הגלומים בה ללא אישור בכתב מאת האדריכל.

מנהל הפרויקט						
קונסטרוקטור						
אינסטלציה						
חשמל						
תנועה						
בטיחות						
נגישות						
איטום						
אקוסטיקה						
בנייה ירוקה						
מעליות						
קבלן						

הערות

מבנה ג'נרי

מכללת בית ברל

קנ"מ:

רשימת אלומיניום
פריטים: 16-24

מס' גליון A-904
תאריך 15/01/2020
מהדורה △

לא לביצוע עד לקבלת היתר בניה מהרשויות המוסמכות!

עיון ○ מכרז ● ביצוע ○

עדה כרמי-מלמד אדריכלים
רחוב קפלן 17 תל-אביב 64734
טל. 03-6912112/3 פקס. 03-6912108

11:08:06 06/01/2020

BIM ://360Beit-Berel/GEN-01-A.rvt

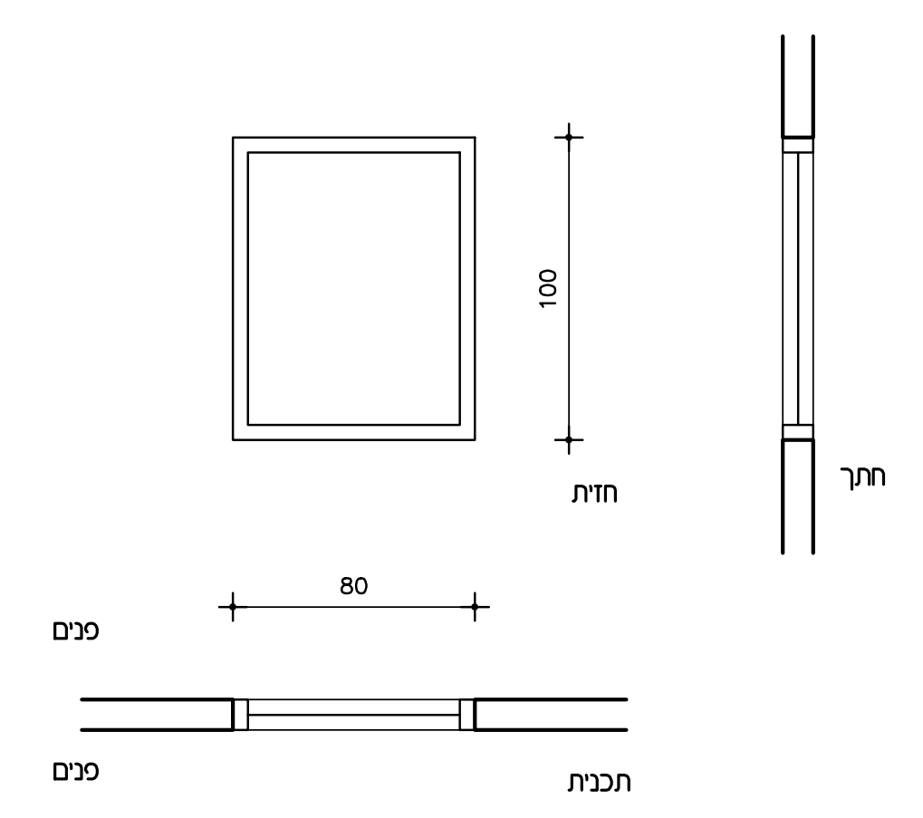
100
חזית
חתך
80
פנים
פנים
תכנית

תאור	80 X 100	מידות	עדכון	פריט אל 16
	חלון קבוע	קנ"מ 1:25	תאריך	
כמות	1			
מיקום	מטבח			
זיגוג	זכוכית בידודית לפי מפרט			
פירזול	לבחירת אדריכל לפי מפרט			
גמר				
הערות	התקנה ועיגון בהתאם להנחיו תקונסט׳.			

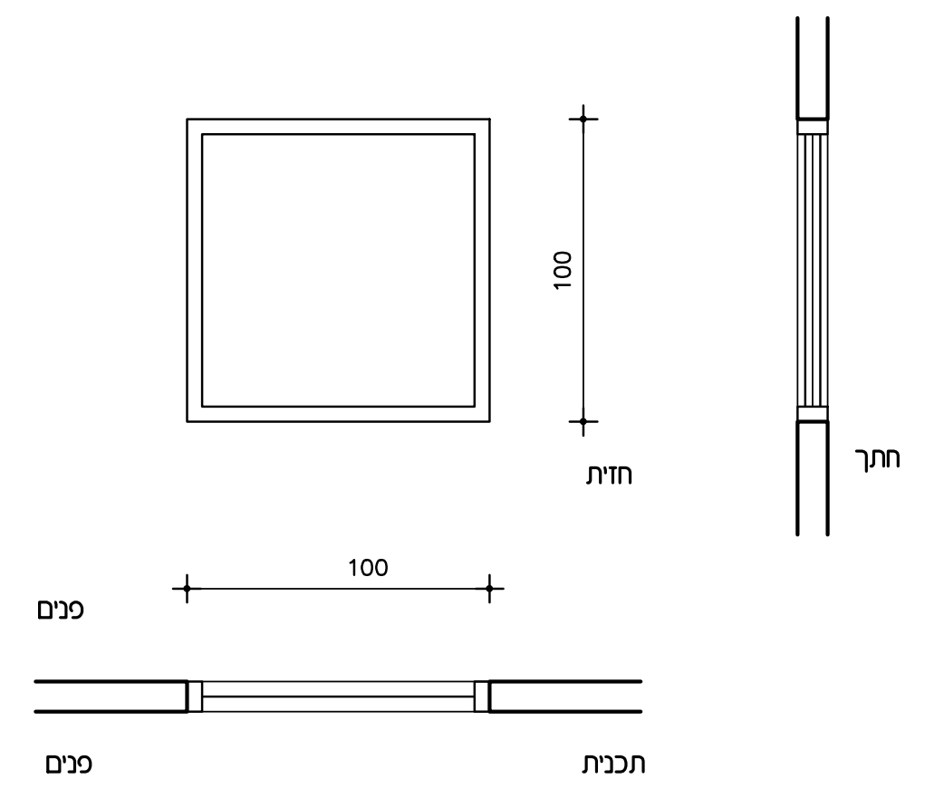
100
חזית
חתך
100
פנים
פנים
תכנית

תאור	100 X 100	מידות	עדכון	פריט אל 17
	חלון קבוע	קנ"מ 1:25	תאריך	
כמות	1			
מיקום	מטבח			
זיגוג	זכוכית בידודית לפי מפרט			
פירזול	לבחירת אדריכל לפי מפרט			
גמר				
הערות	התקנה ועיגון בהתאם להנחיו תקונסט׳.			

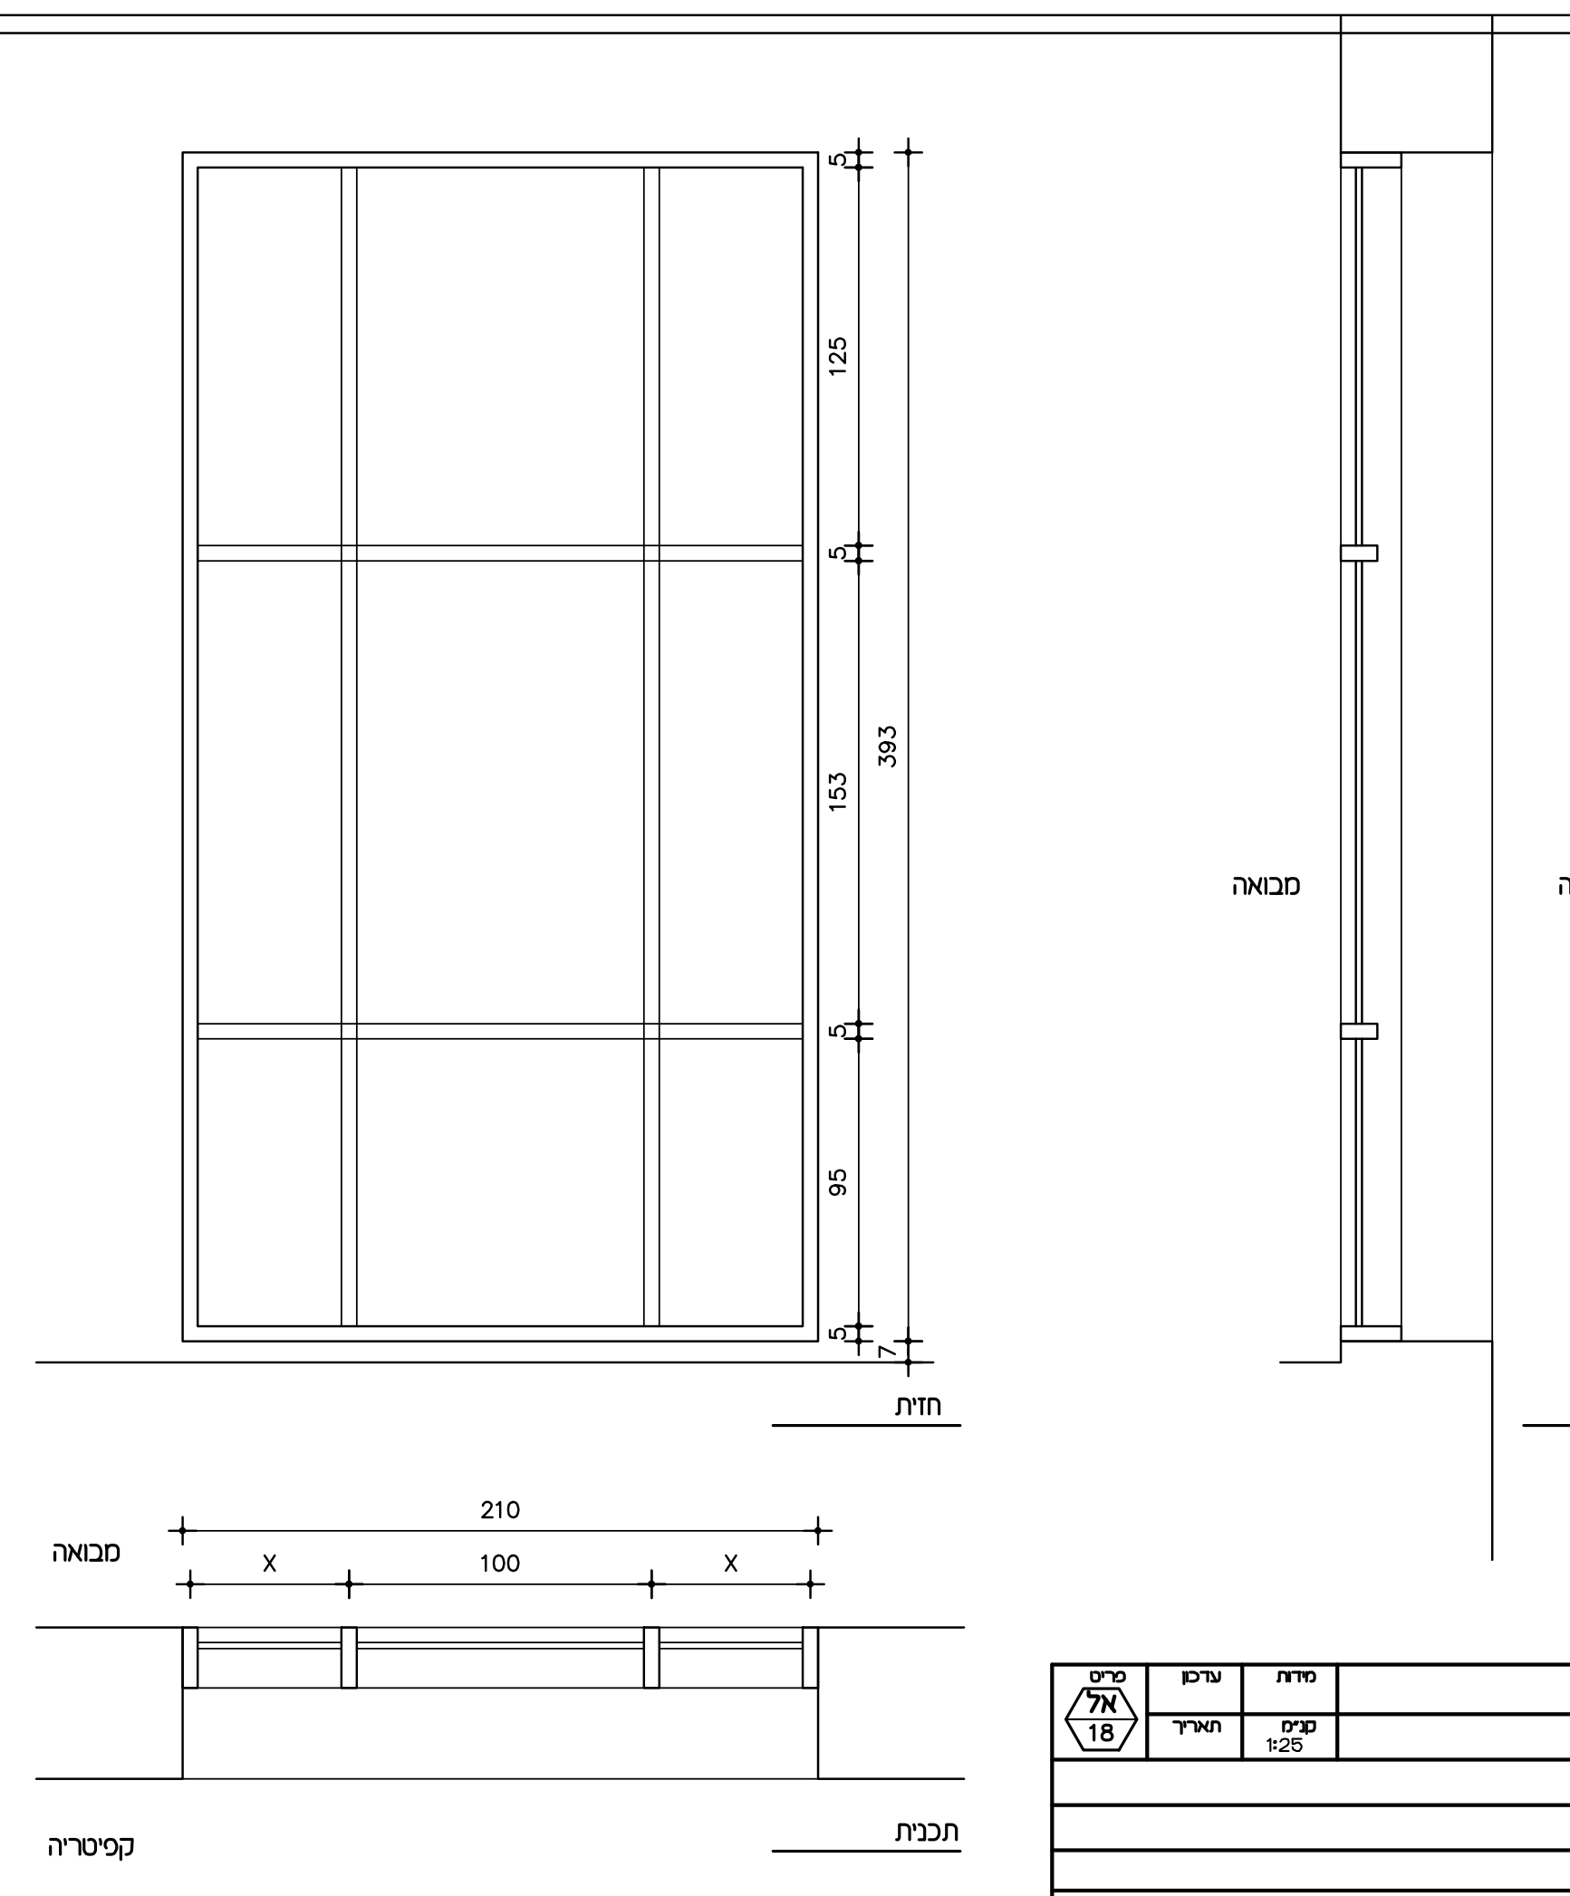
125
153
95
393
חזית
מבואה
קפיטריה
חתך
210
X
100
X
מבואה
קפיטריה
תכנית

תאור	210 X 400	מידות	עדכון	פריט אל 18
	וטרינת זכוכית ללא פתיחה	קנ"מ 1:25	תאריך	
כמות	1			
מיקום	מבואת כניסה ראשית, קומת קרקע			
זיגוג	זכוכית בידודית לפי מפרט			
פירזול	לבחירת אדריכל לפי מפרט			
גמר				
הערות	התקנה ועיגון בהתאם להנחיו תקונסט׳.			

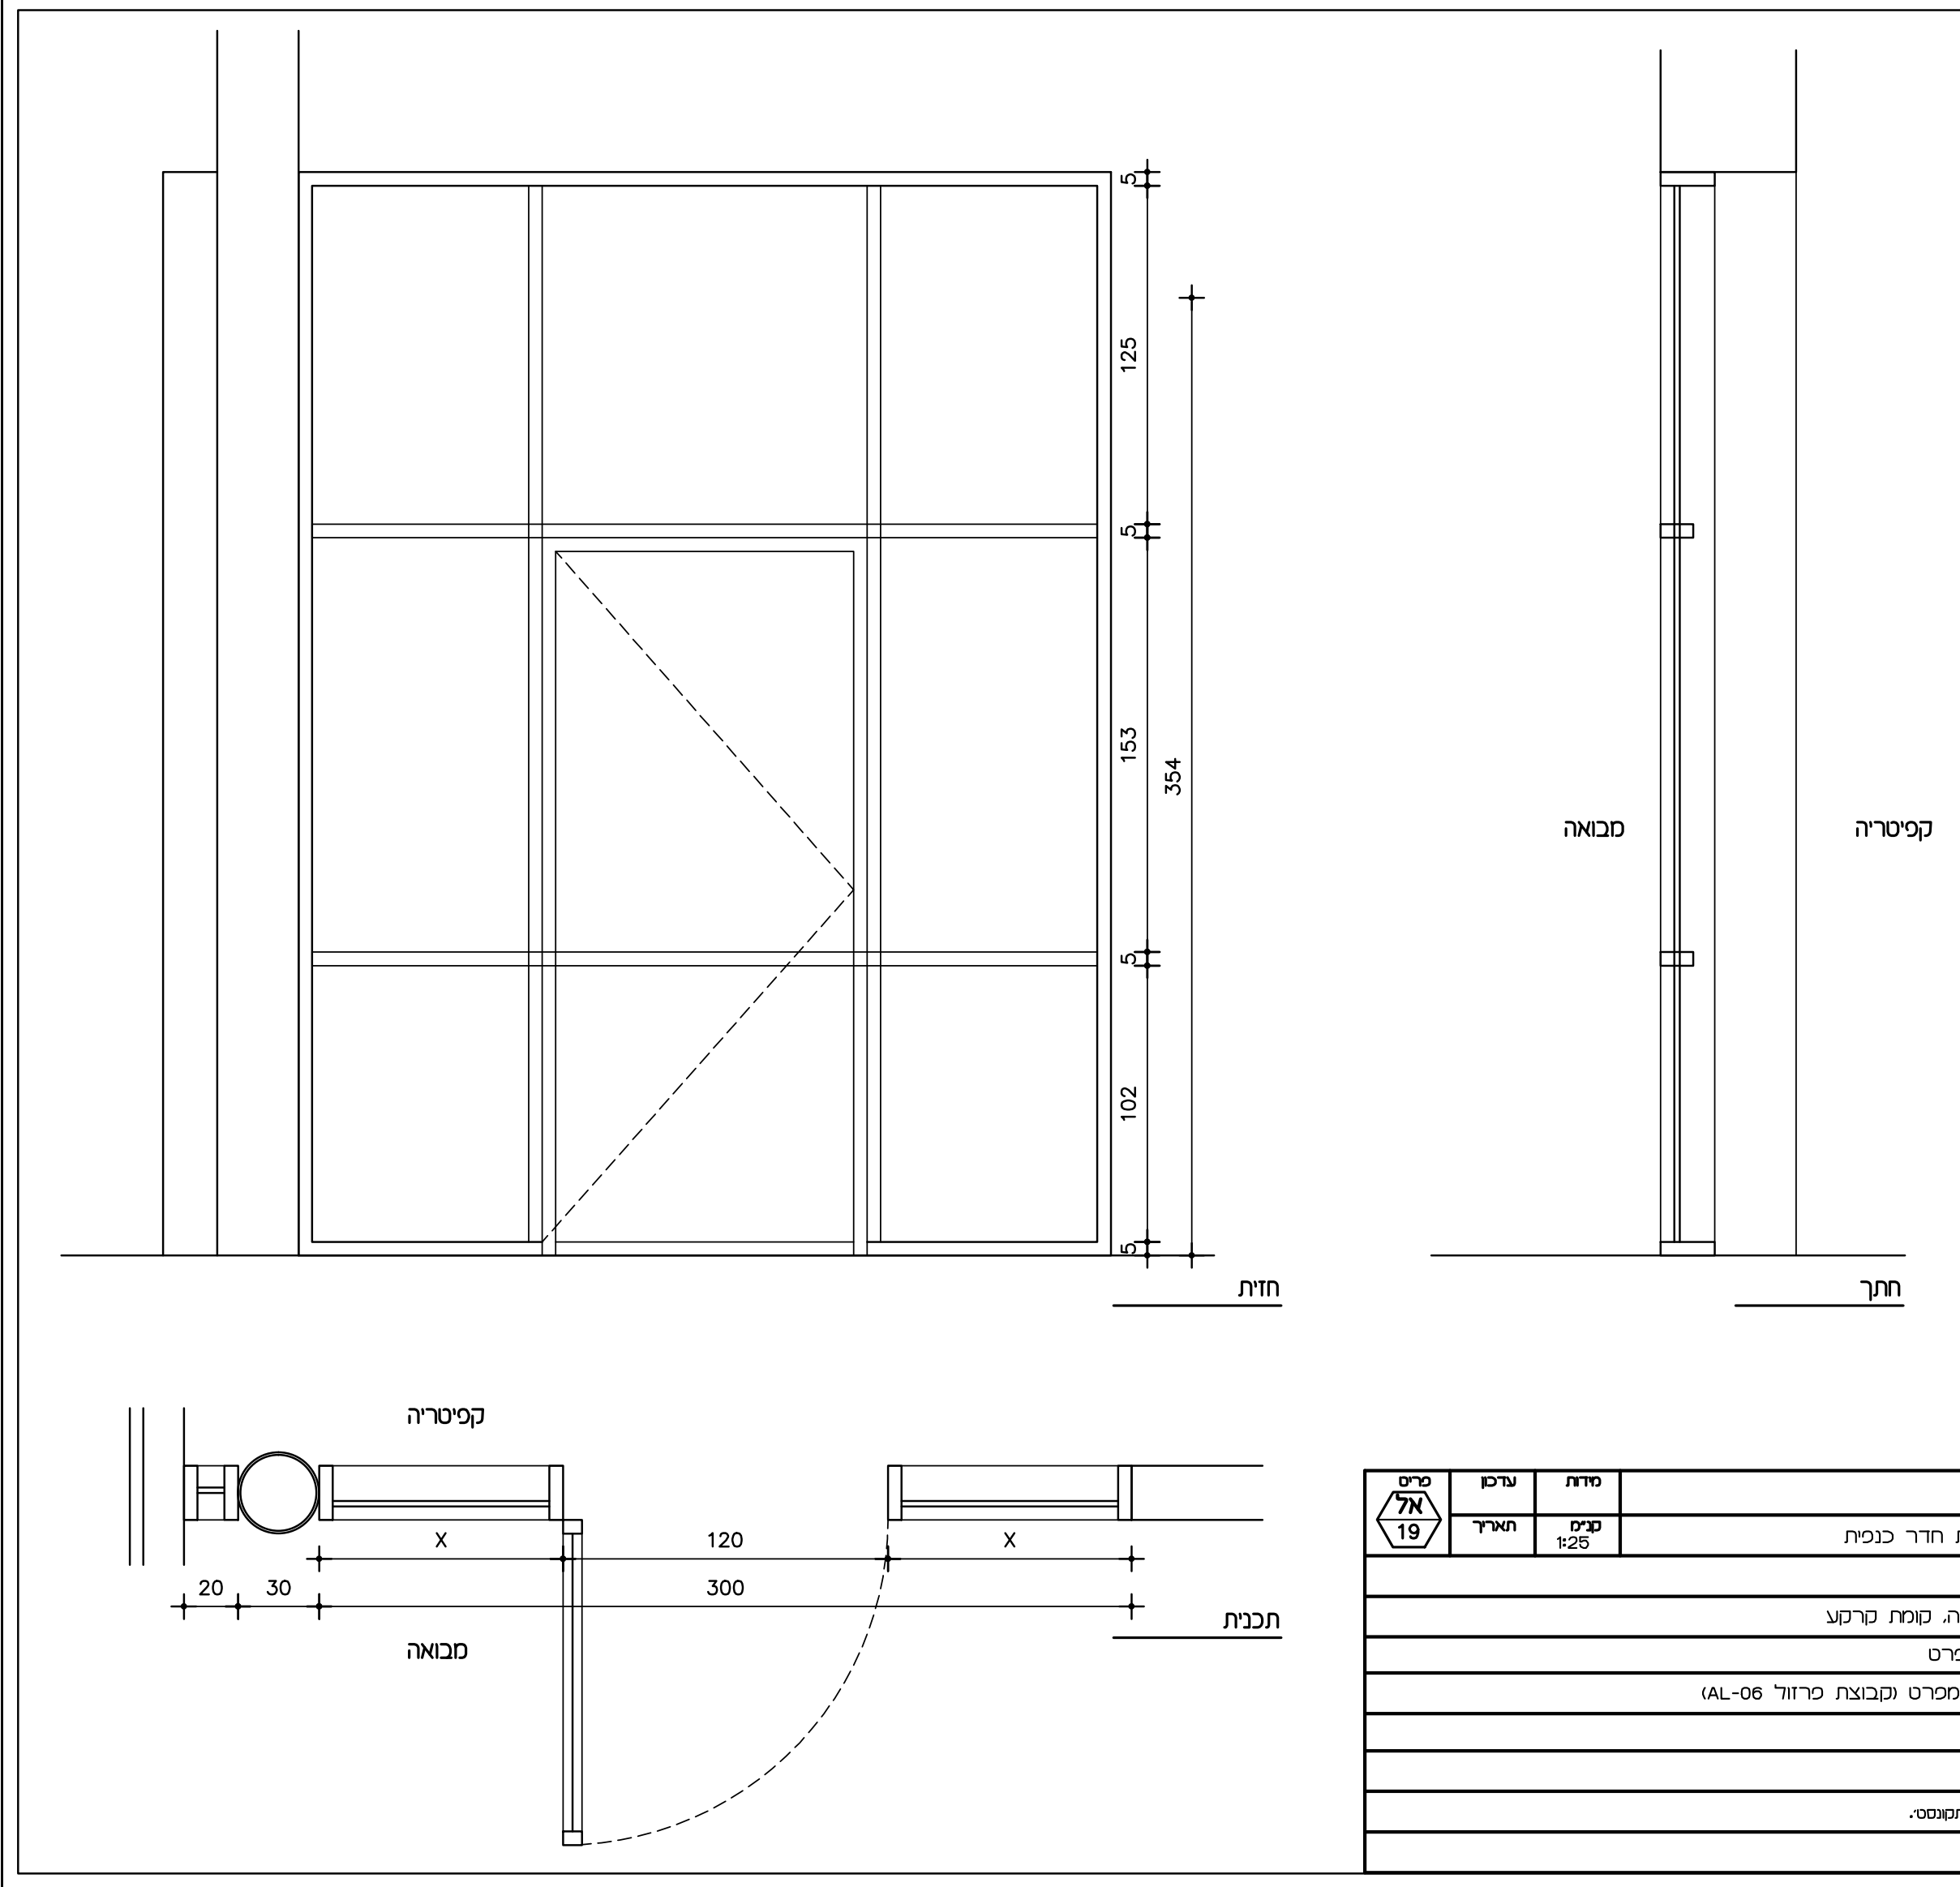
125
153
102
354
מבואה
קפיטריה
חזית
חתך
קפיטריה
X
120
X
20
30
300
מבואה
תכנית

תאור	300 + 20 X 400	מידות	עדכון	פריט אל 19
	וטרינת זכוכית עם דלת חדר כנפית	קנ"מ 1:25	תאריך	
כמות	1			
מיקום	כניסה ראשית לקפיטריה, קומת קרקע			
זיגוג	זכוכית בידודית לפי מפרט			
פירזול	לבחירת אדריכל לפי מפרט (קבוצת פרזול AL-06)			
גמר				
הערות	התקנה ועיגון בהתאם להנחיו תקונסט׳.			

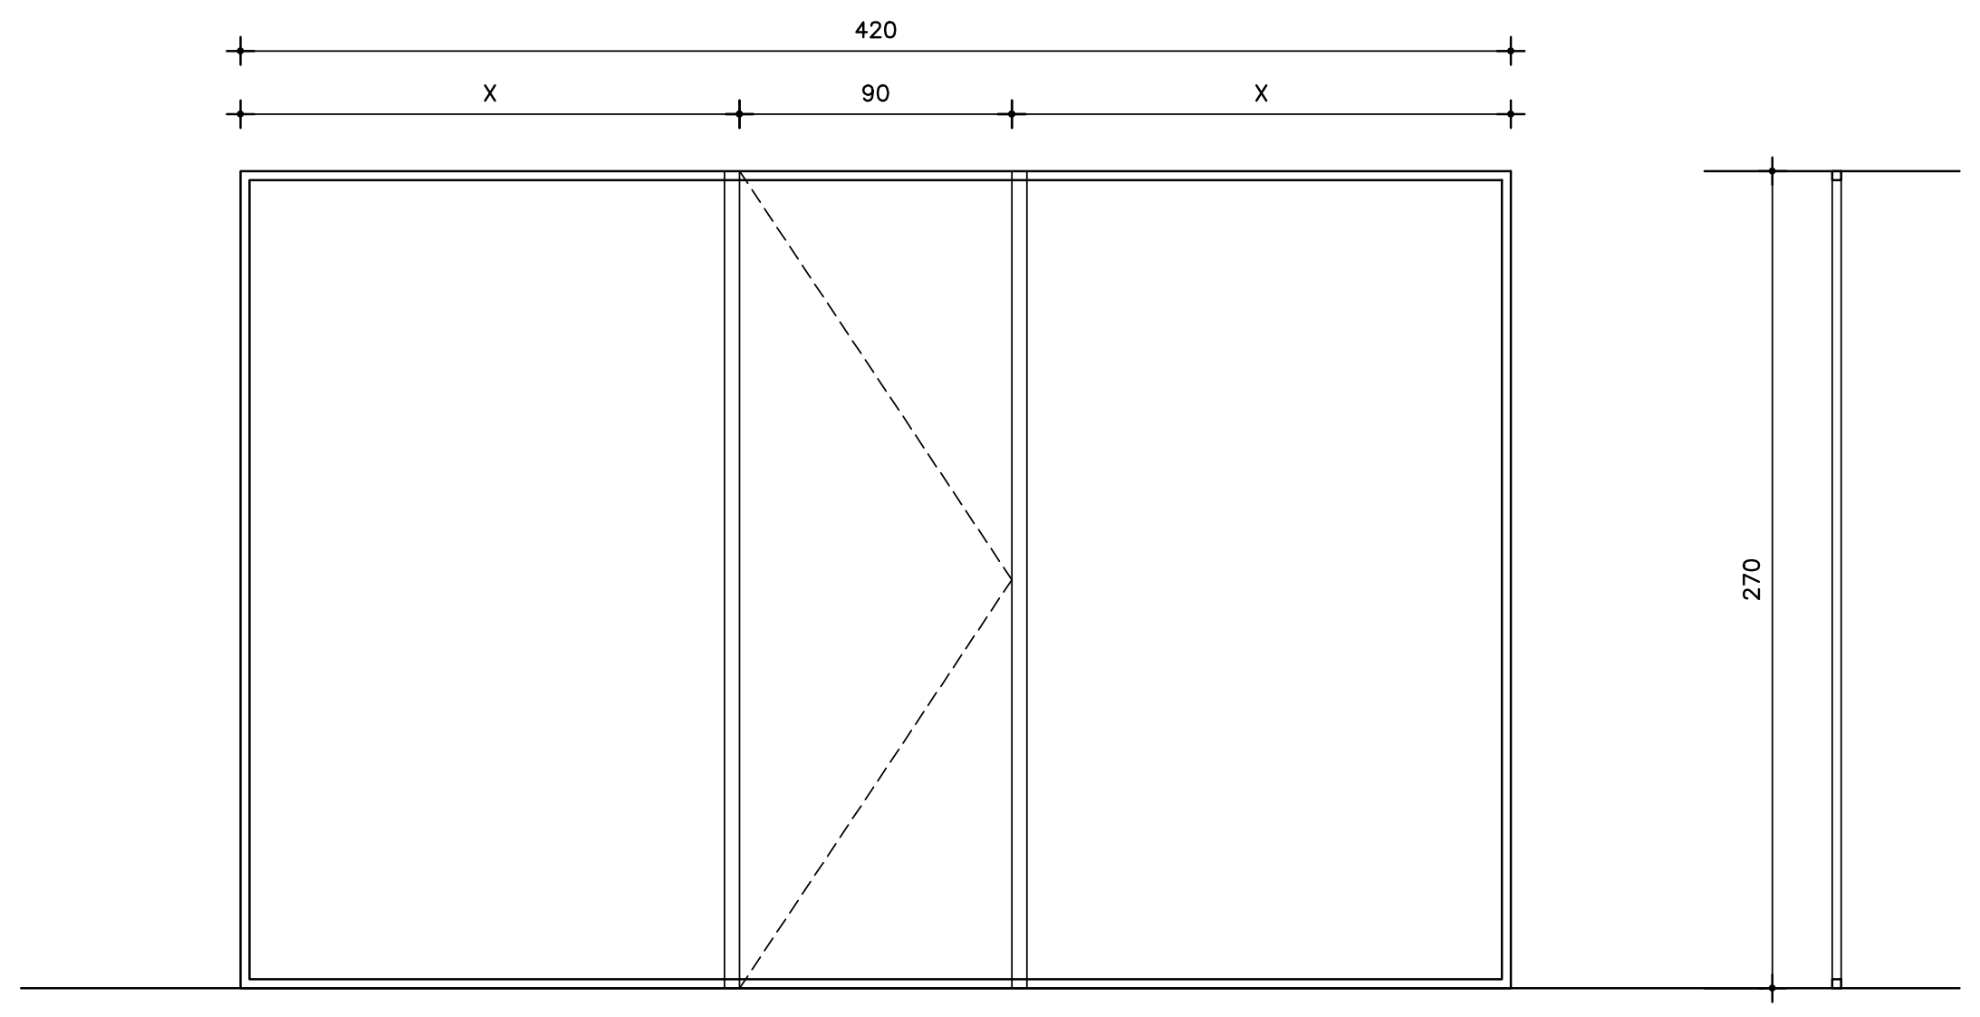
420
X
90
X
270

תאור	420 X 270	מידות	עדכון	פריט אל 20
	מחיצת זכוכית עם דלת חד כנפית	קנ"מ 1:25	תאריך	
כמות	1			
מיקום	משרדי דקנאט קומת קרקע			
זיגוג	זכוכית בידודית לפי מפרט			
פירזול	לבחירת אדריכל לפי מפרט			
גמר				
הערות				

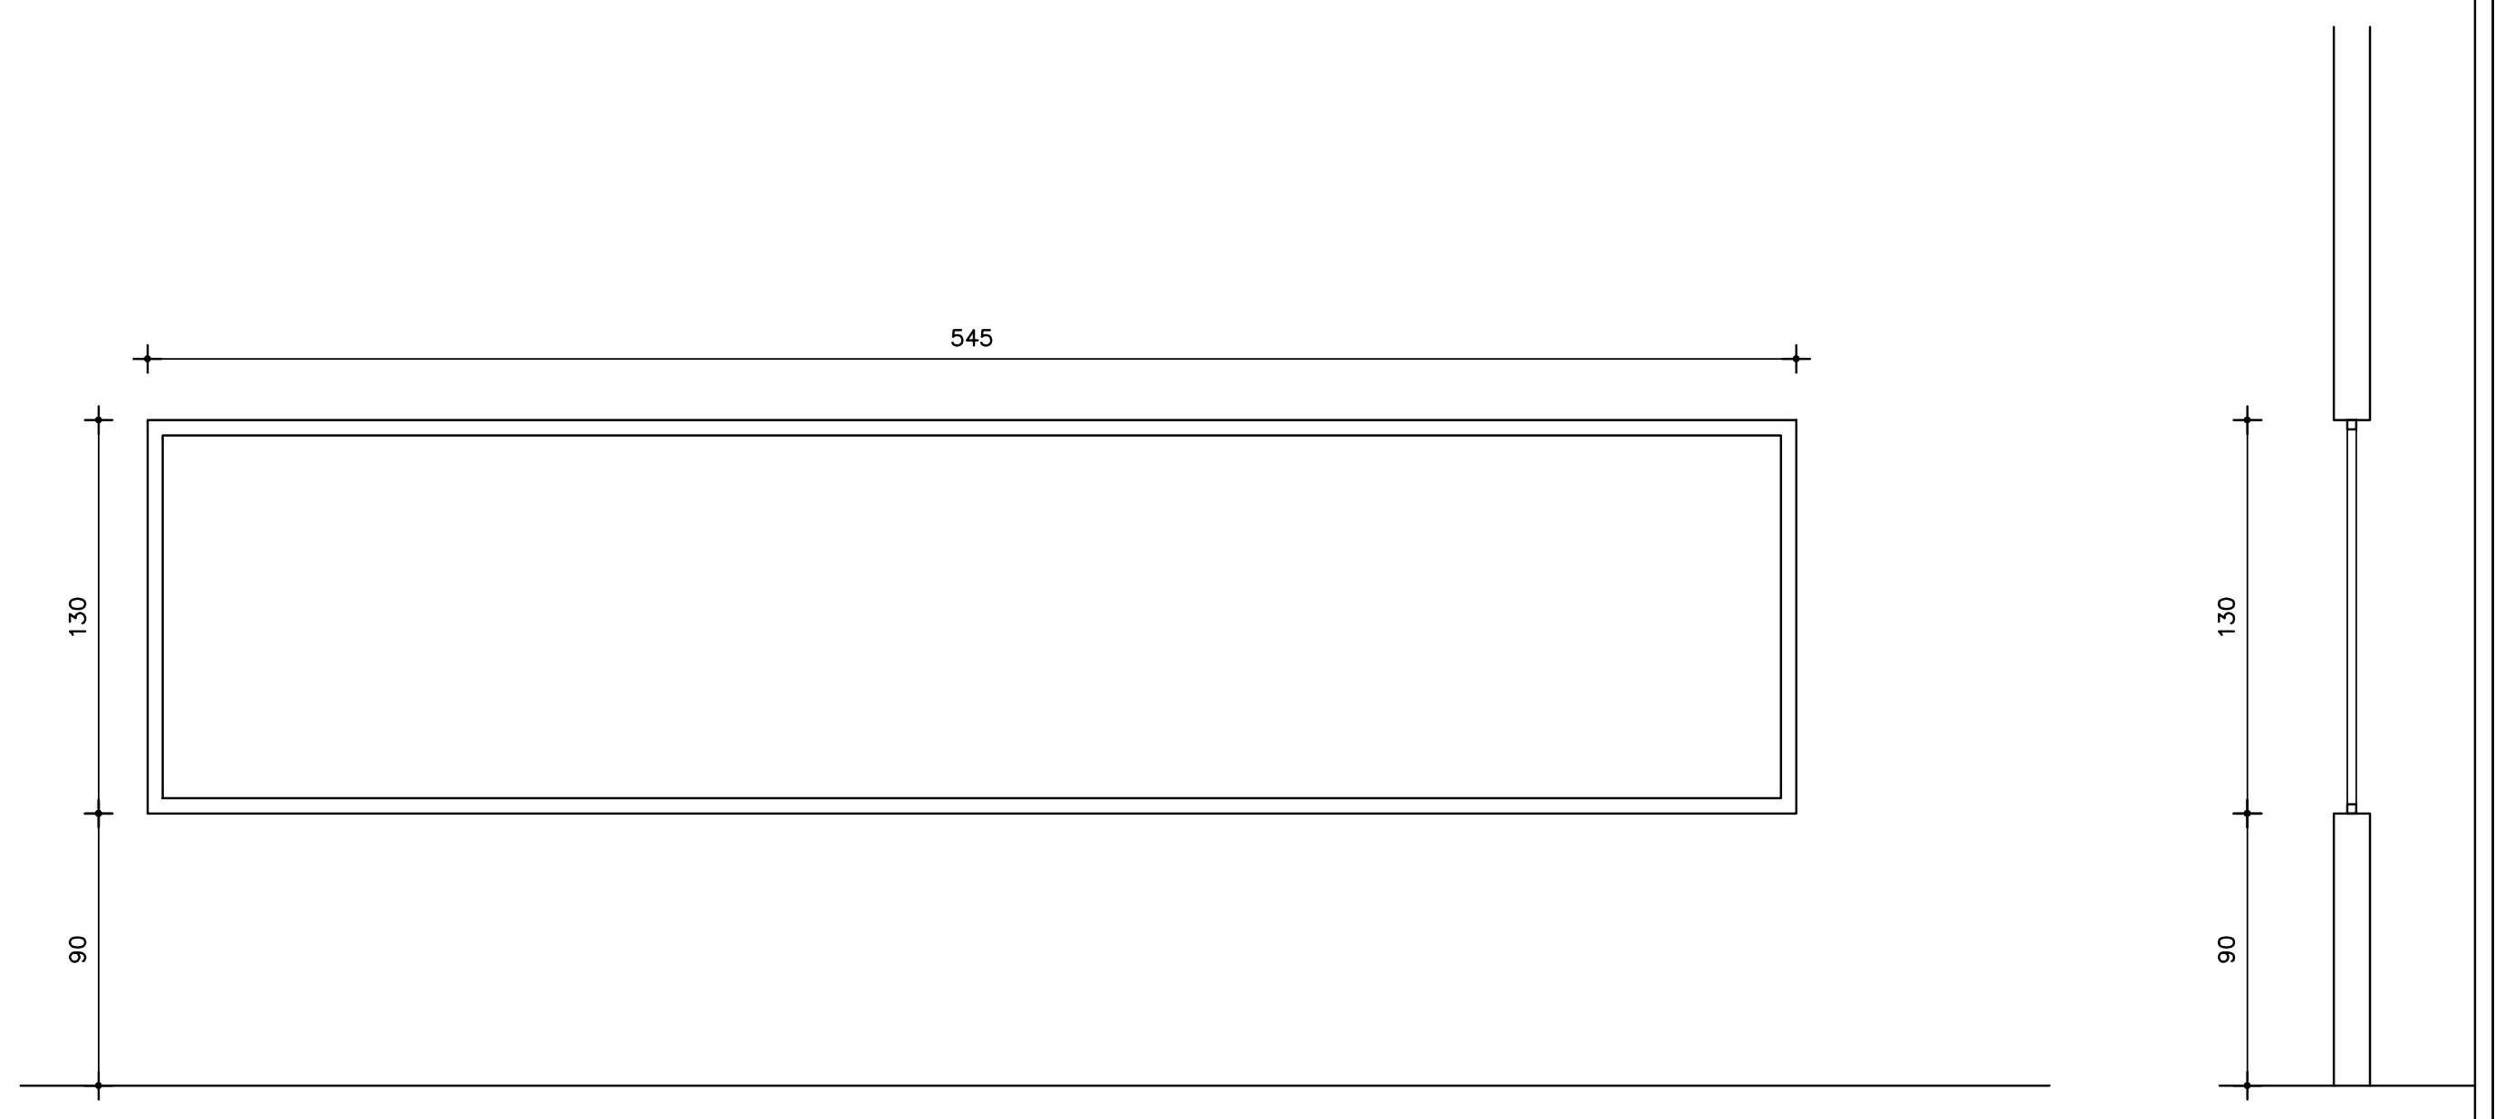
545
130
90
130
90

תאור	545 X 130	מידות	עדכון	פריט אל 21
	מחיצת זכוכית חד כיוונית עם דלת	קנ"מ 1:25	תאריך	
כמות	2			
מיקום	כיתות סימולציה קומה 01			
זיגוג	זכוכית בידודית לפי מפרט			
פירזול	לבחירת אדריכל לפי מפרט			
גמר				
הערות	מחיצה ודלת אקוסטית 40DB			

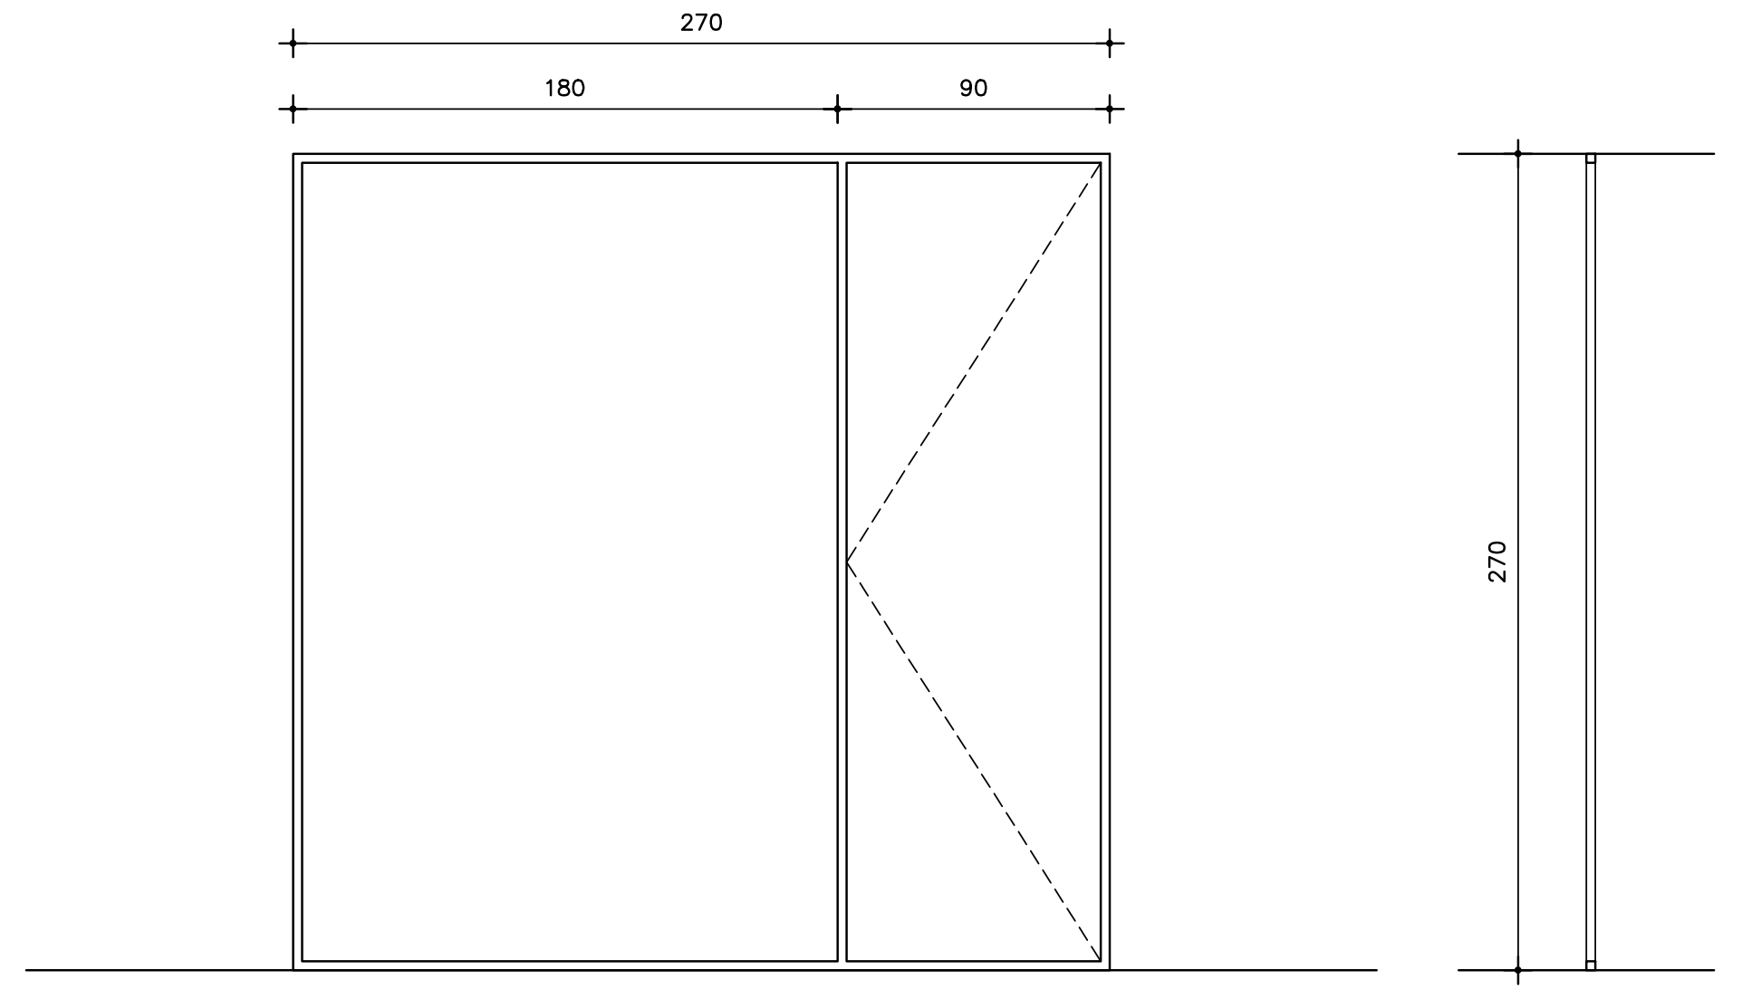
270
180
90
270

תאור	270 X 270	מידות	עדכון	פריט אל 22
	מחיצת זכוכית עם דלת	קנ"מ 1:25	תאריך	
כמות	2			
מיקום	משרדי סימולציה, קומה 01			
זיגוג	זכוכית בידודית לפי מפרט			
פירזול	לבחירת אדריכל לפי מפרט			
גמר				
הערות				

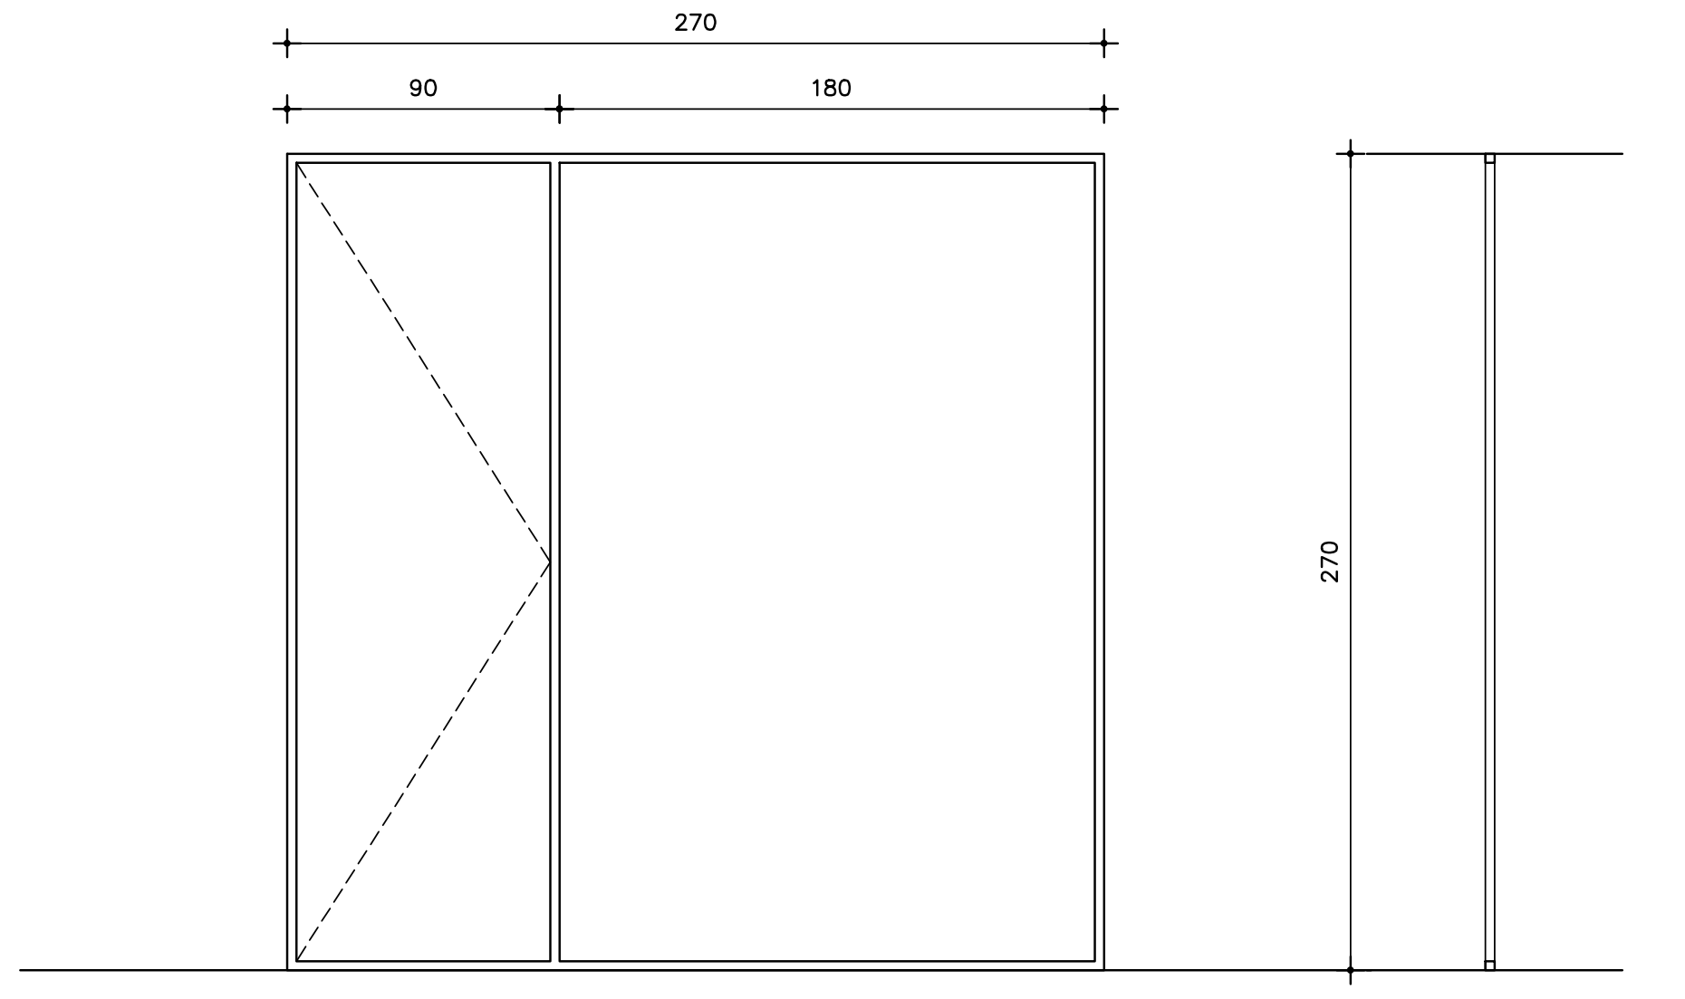
270
90
180
270

תאור	270 X 270	מידות	עדכון	פריט אל 23
	מחיצת זכוכית עם דלת	קנ"מ 1:25	תאריך	
כמות	2			
מיקום	משרדי סימולציה, קומה 01			
זיגוג	זכוכית בידודית לפי מפרט			
פירזול	לבחירת אדריכל לפי מפרט			
גמר				
הערות				

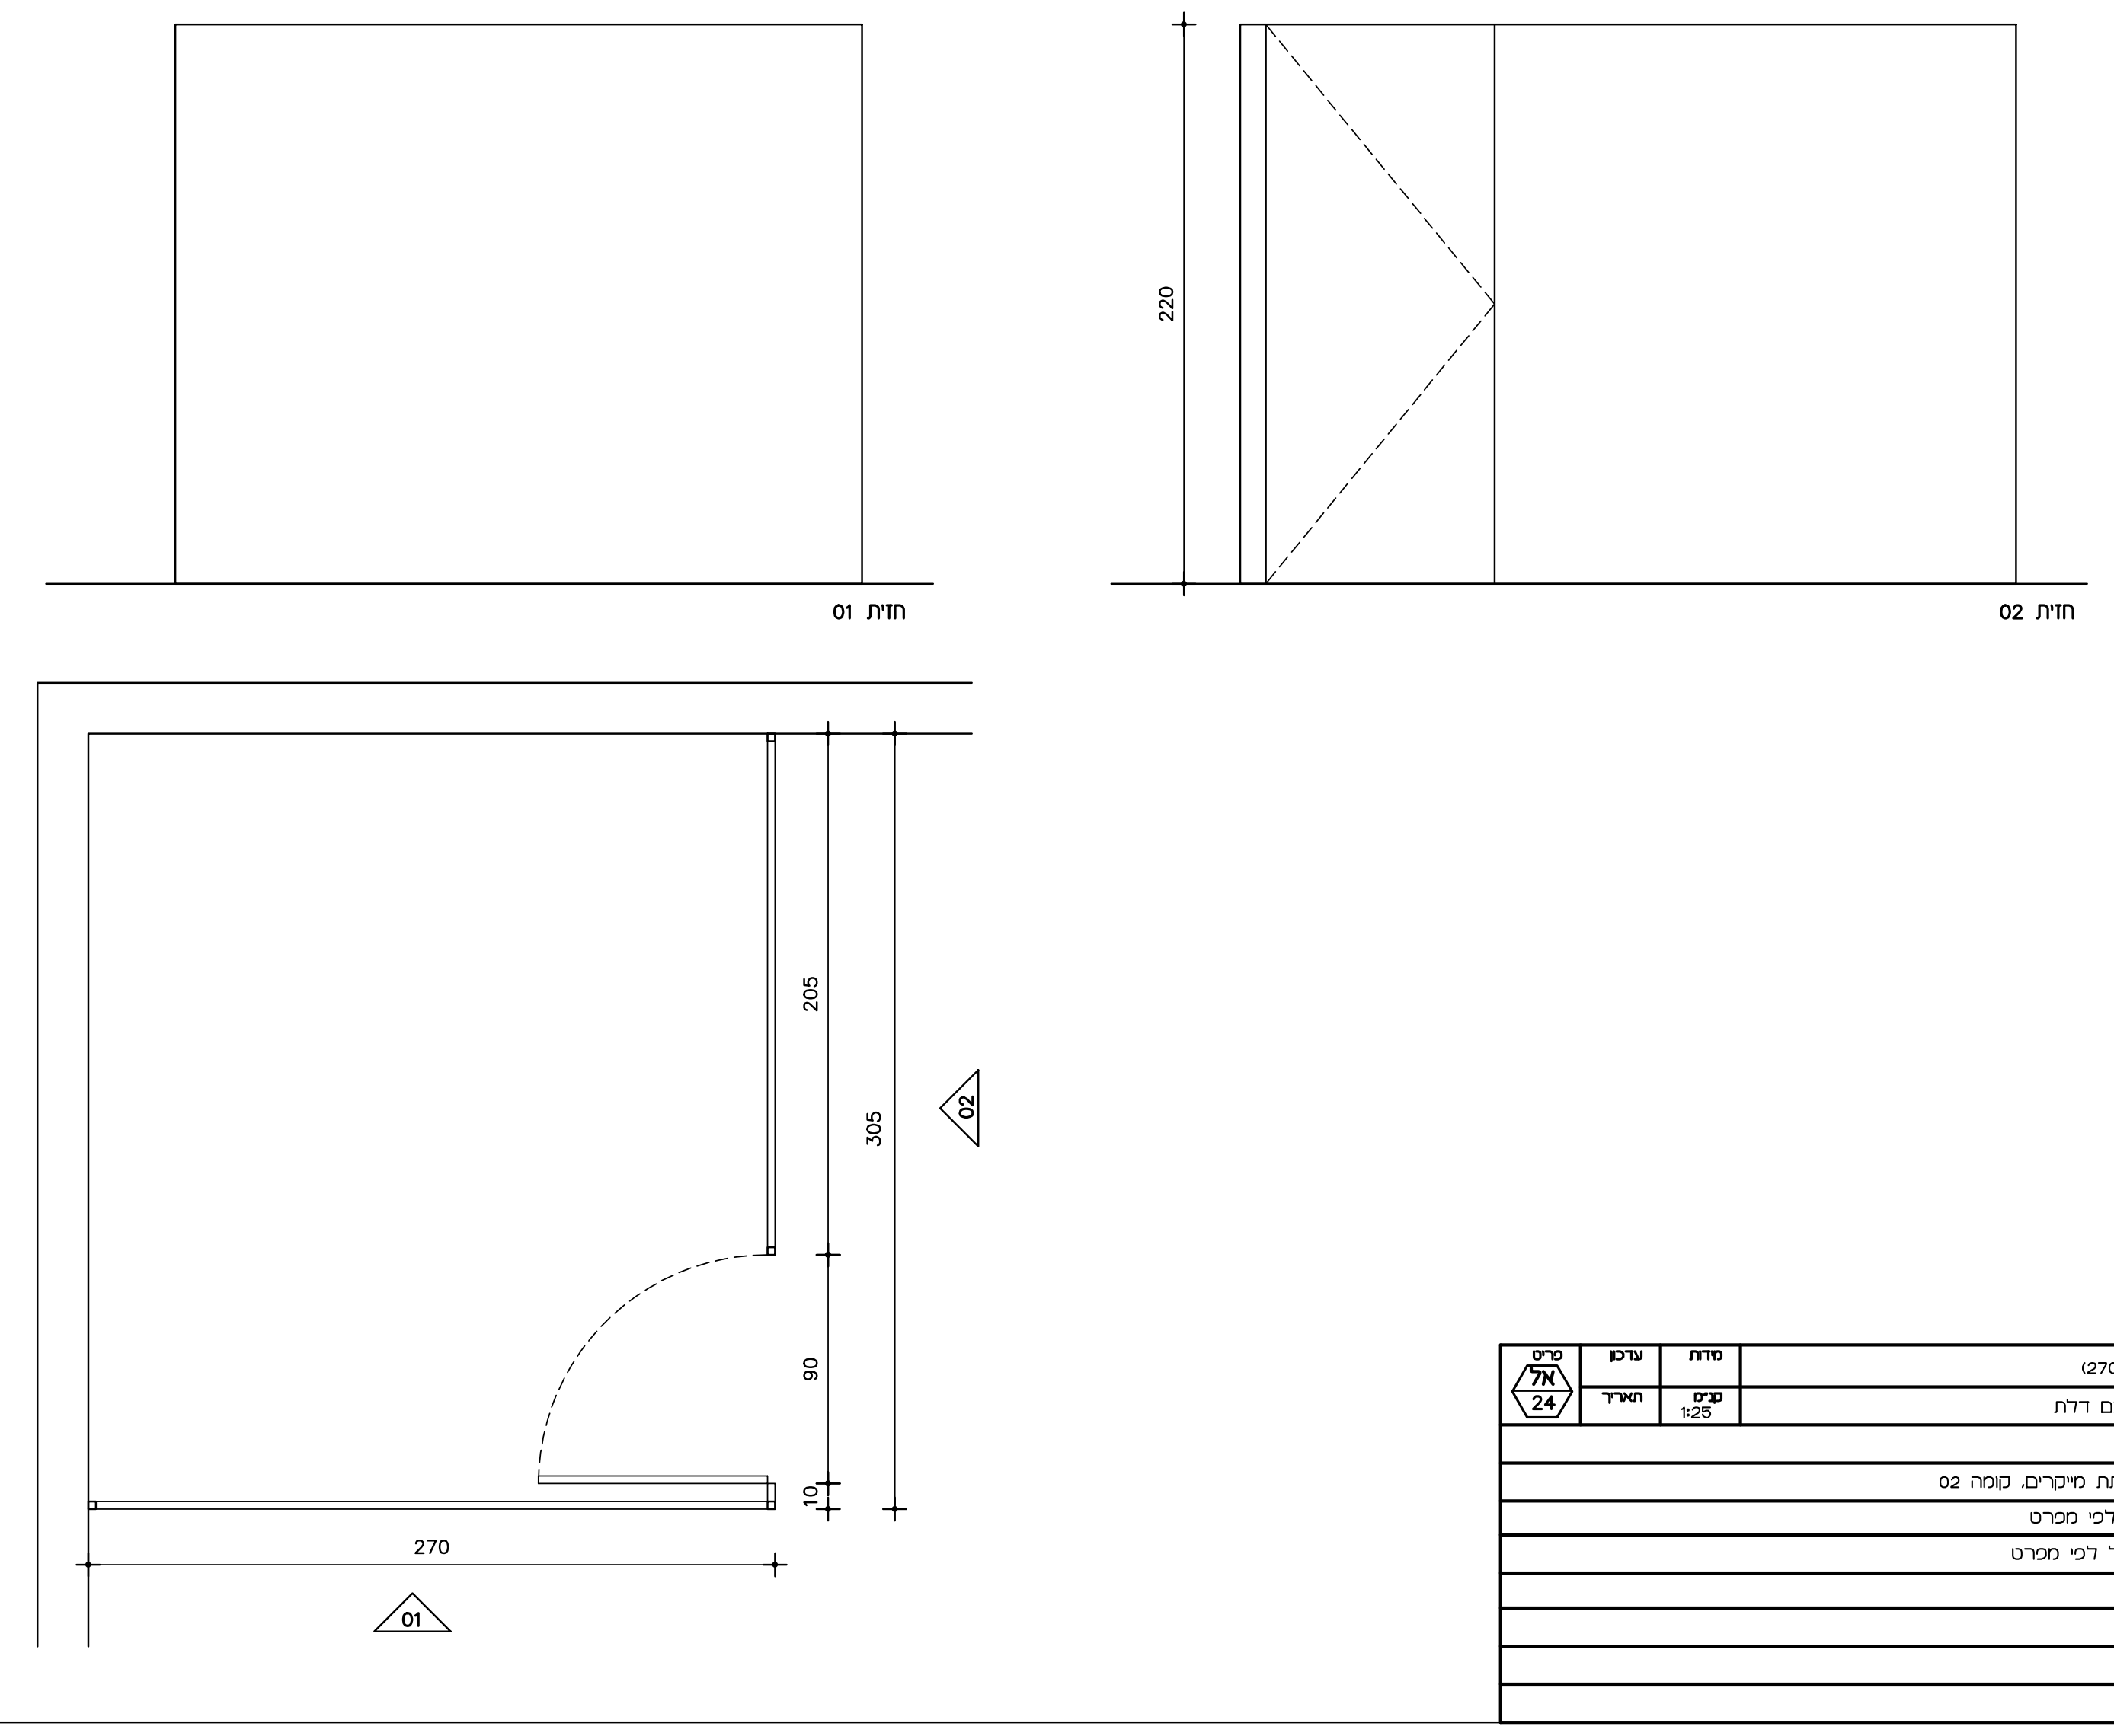
חזית 01
220
חזית 02
205
305
90
10
270
01
02

תאור	(270 + 305) X 220	מידות	עדכון	פריט אל 24
	מחיצת זכוכית עם דלת	קנ"מ 1:25	תאריך	
כמות	1			
מיקום	משרד מנהל כיתת מייקרים, קומה 02			
זיגוג	זכוכית בידודית לפי מפרט			
פירזול	לבחירת אדריכל לפי מפרט			
גמר				
הערות				