

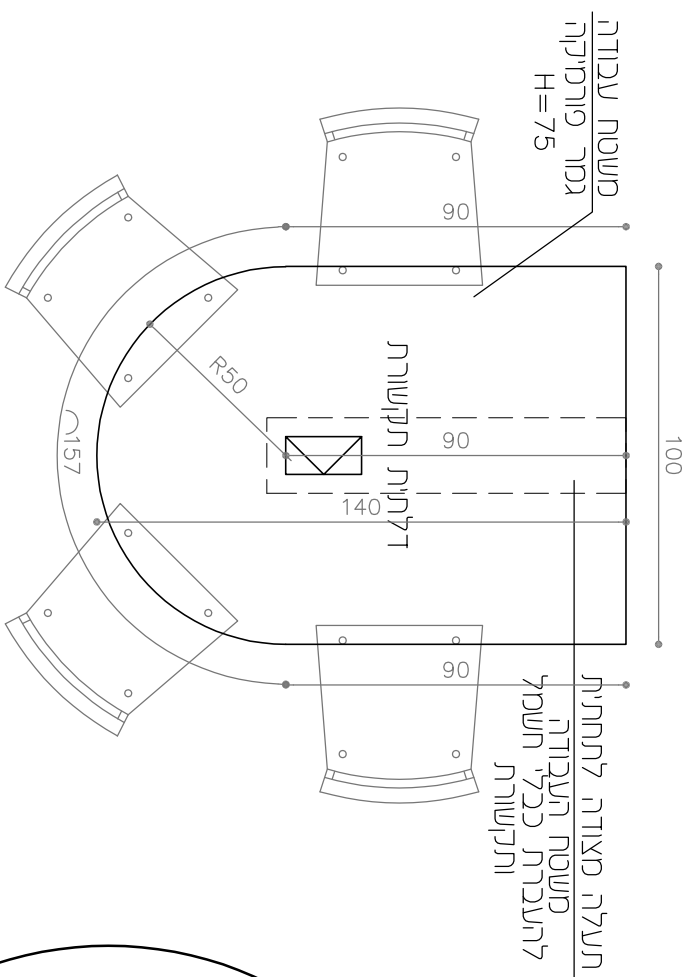


גמר פורמיקה
לפי בחירת האדריכל
גון

כמחצית : 2

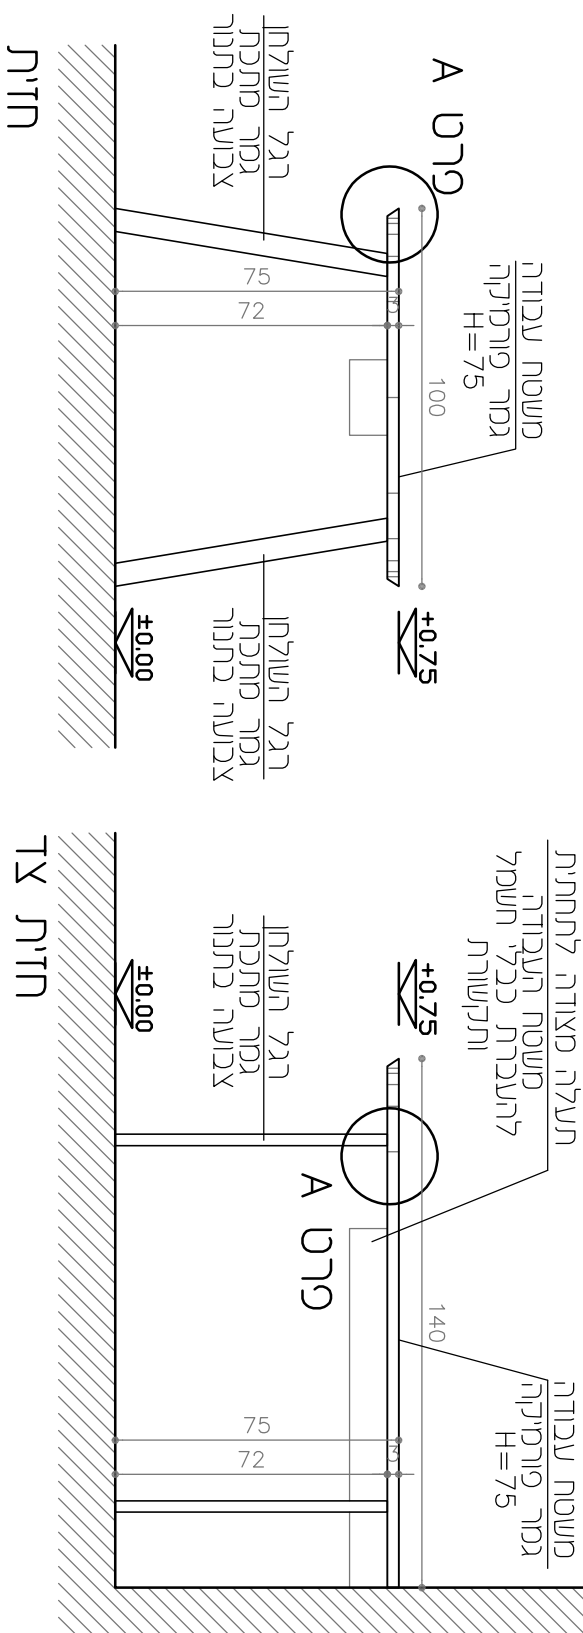

תכנית

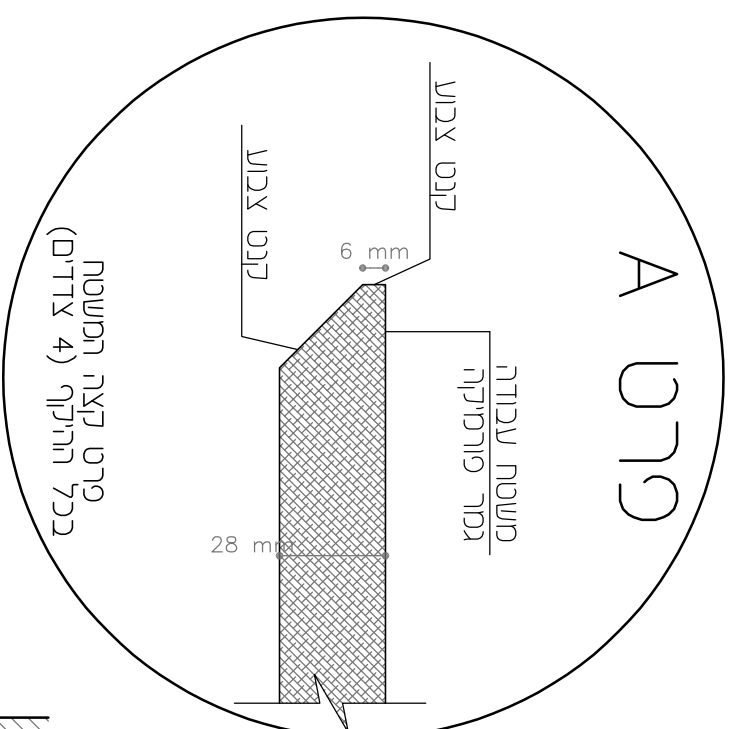

ויוו אסטרינטקי • אדריכלות • עיצוב פנים
 Viv Astrinsky·Architecture·Interior Design
 חתום 1, קוקה 1, כפר סבא
 ר"ד: 921.3236 - 054
 www.viviarch.co.il • office@viviarch.co.il

2019	23.03.25 1:20 פ"ג
------	-------------------

מכללת בית ברל
בנין - SIM - הספריה