


גמר פורמיקה
לפי בחירת האדריכל

כמות : 1 יח'

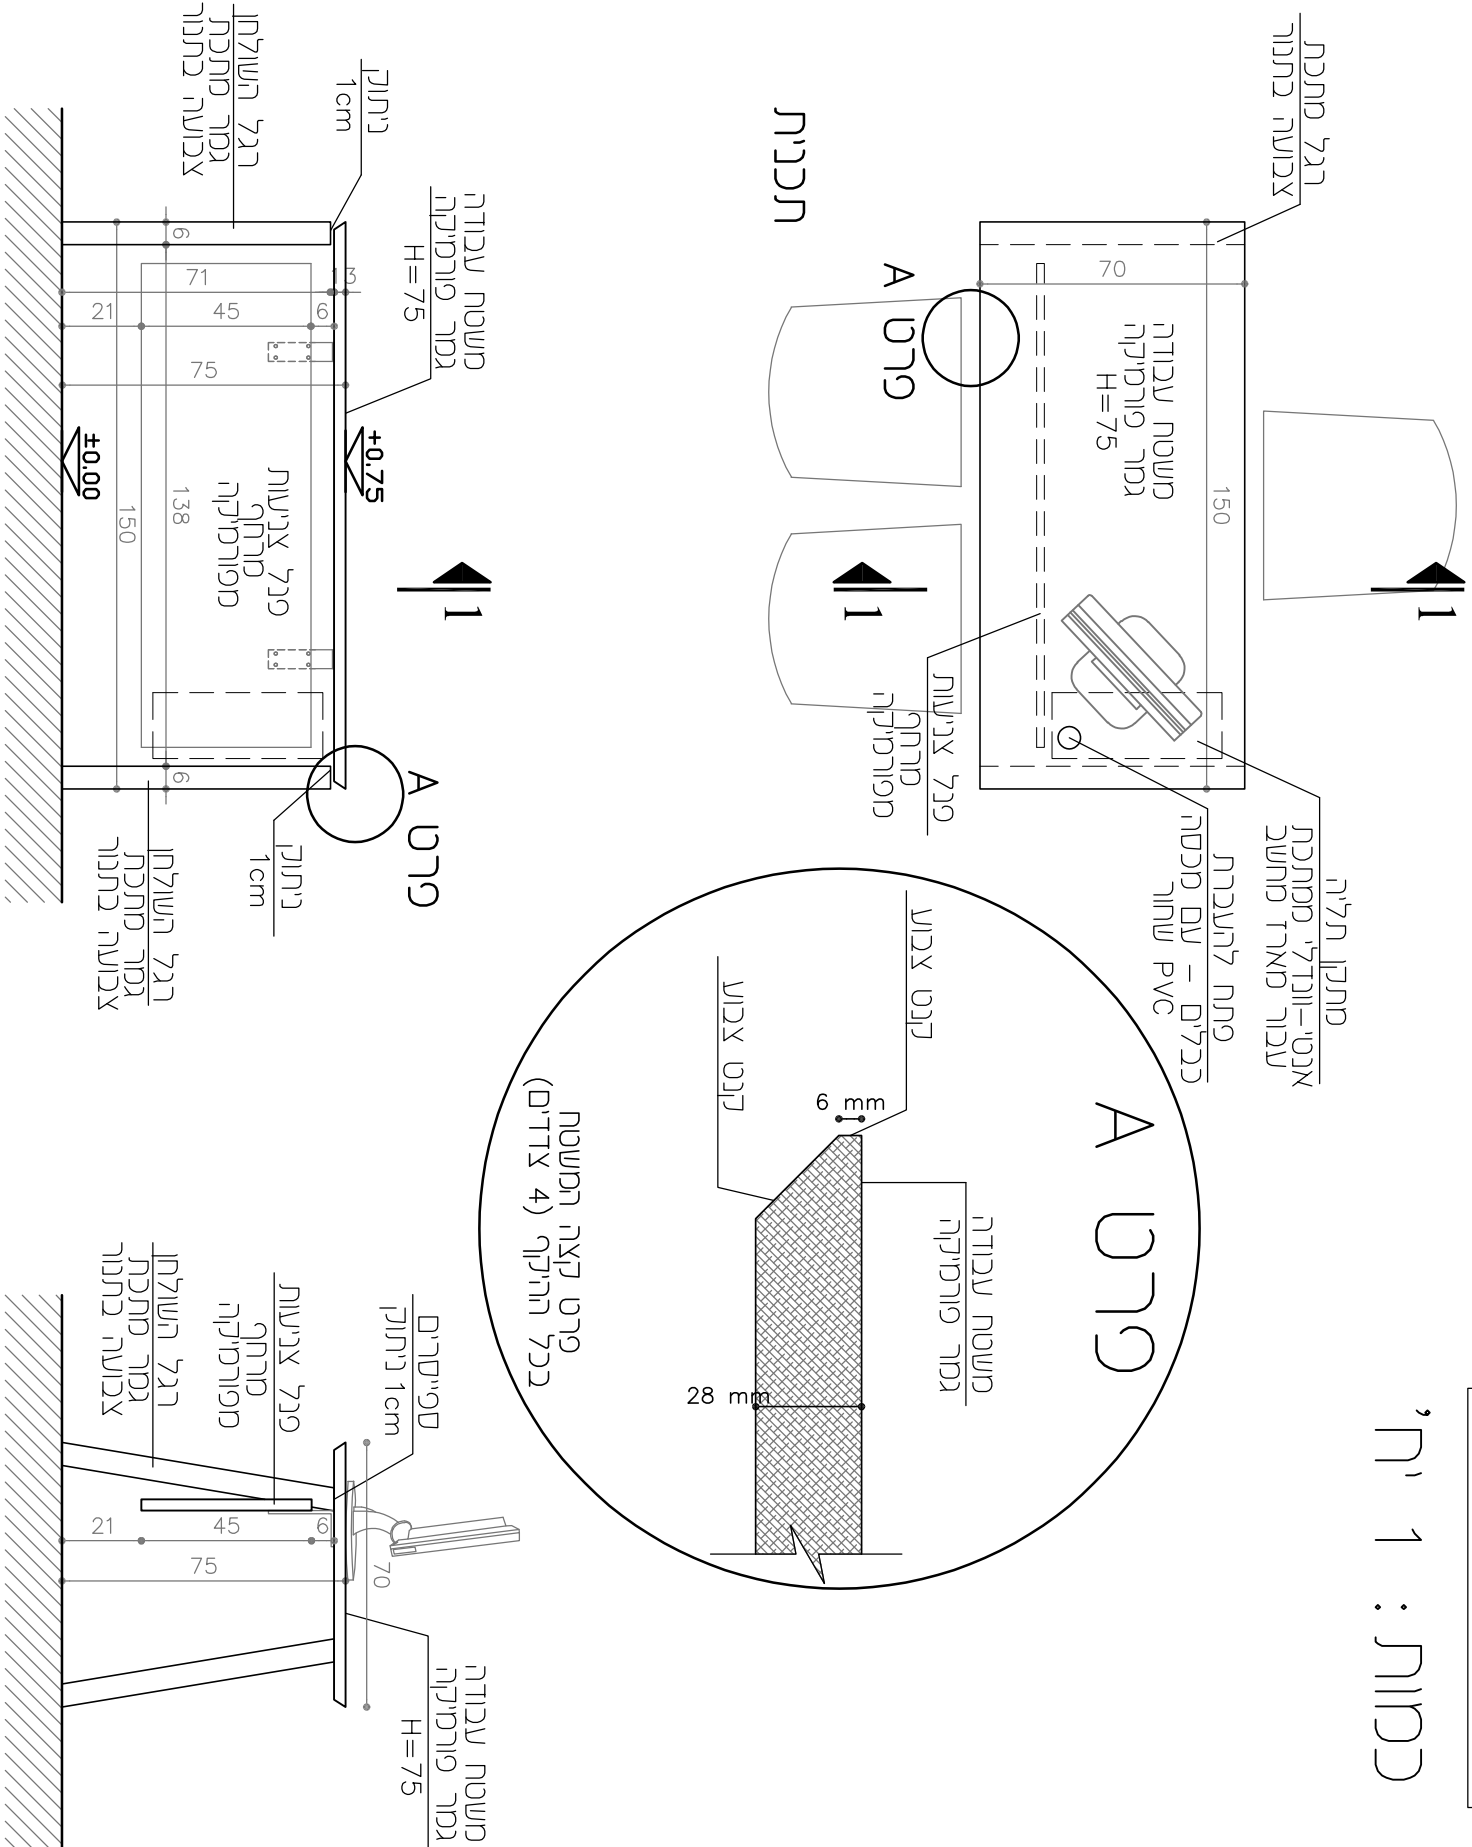

1-1 חתך

מכללת בינת ברק בנין SIM - הספריה

ויוו אסטרינטקי • אדריכלות • עיצוב פנים
 Viv Astrinsky·Architecture·Interior Design
 חתום 1, קוקה 1, כפר סבא
 ר"ד: 921.3236 - 054
 www.viviarch.co.il • office@viviarch.co.il

• D'JND SPACES
09-7483236 .70
office@viviarch.co.il

5079	
23.03.25	1:20 D"ר גרין

1:20 ב"ד